


■ 总平面图

	用地红线
	建筑控制线
	新建建筑
	挡土墙
	消防车道
	地面停车位
	出入口
	道路
	绿化
	围墙

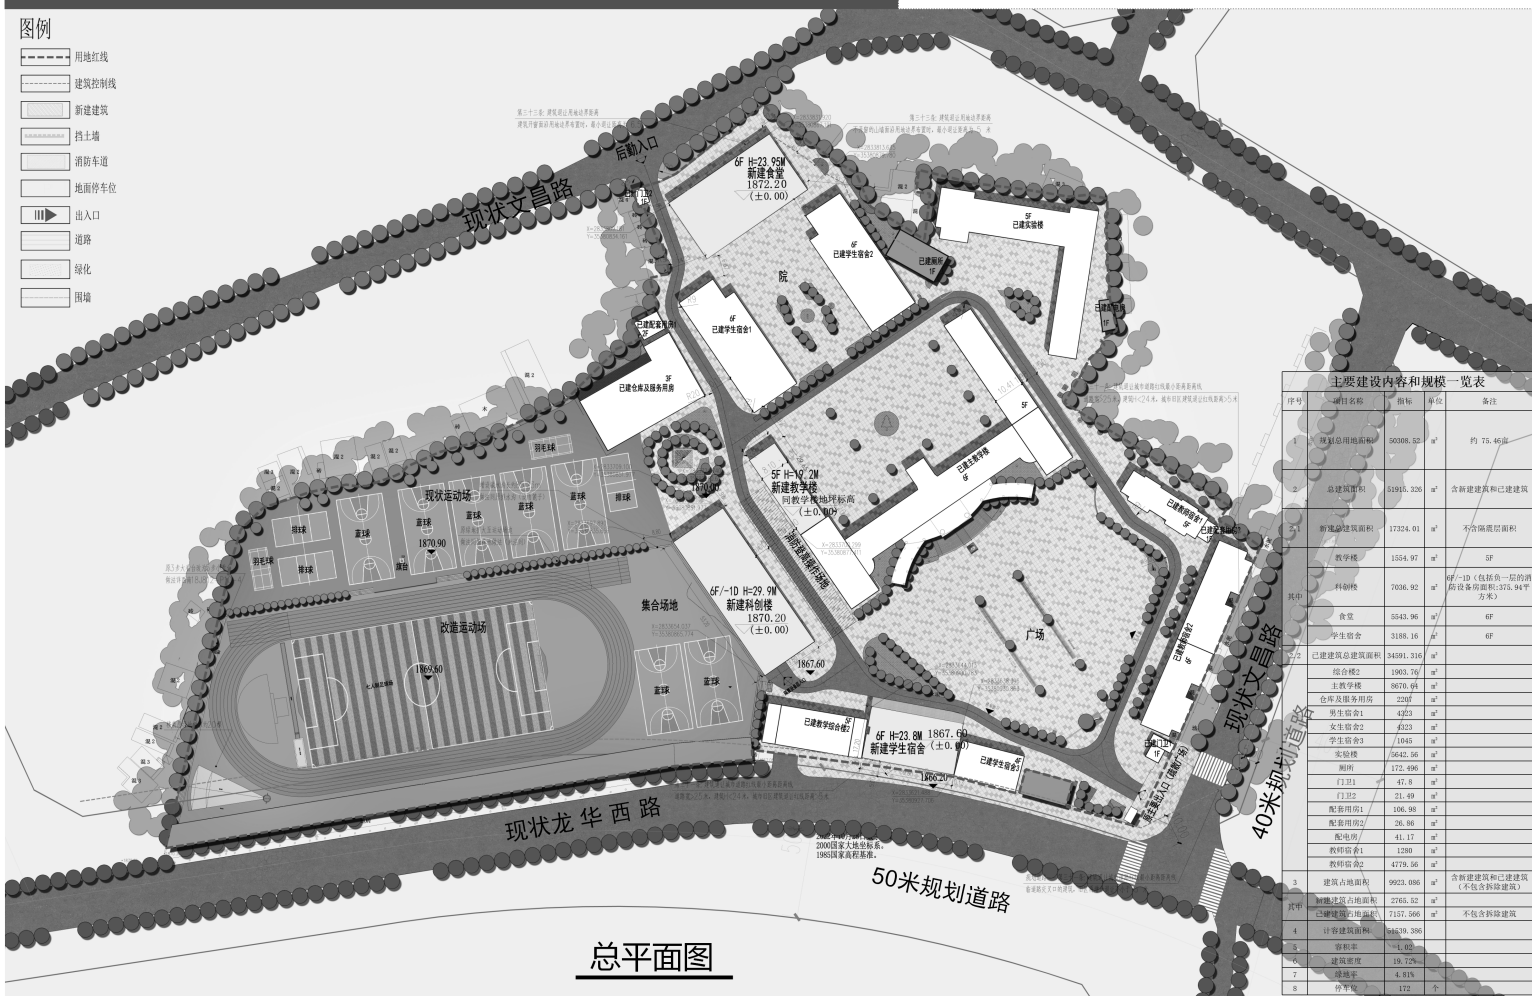

总平面图