

G60沪昆高速盘州至曲靖段（改扩建）工程拟征收土地范围示意图（1）

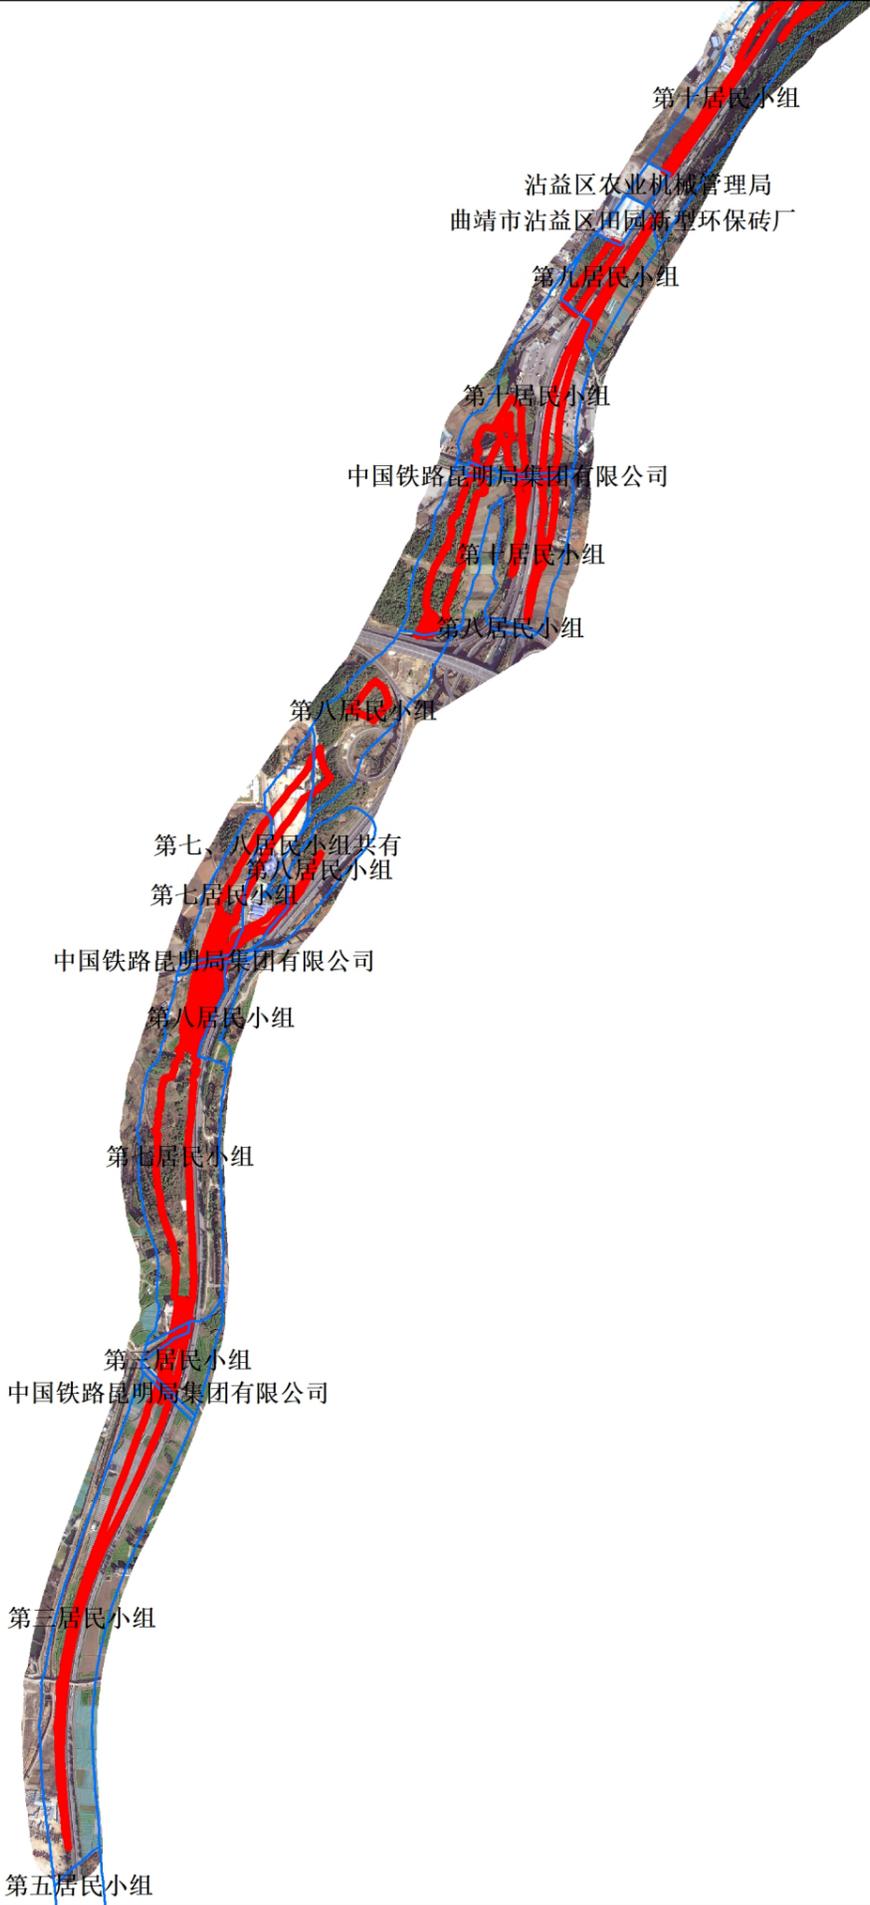


图 例

-  G60沪昆高速盘州至曲靖段（改扩建）工程范围线（沾益段）
-  沾益区村小组界

比例尺1:20000

G60沪昆高速盘州至曲靖段（改扩建）工程拟征收土地范围示意图（2）

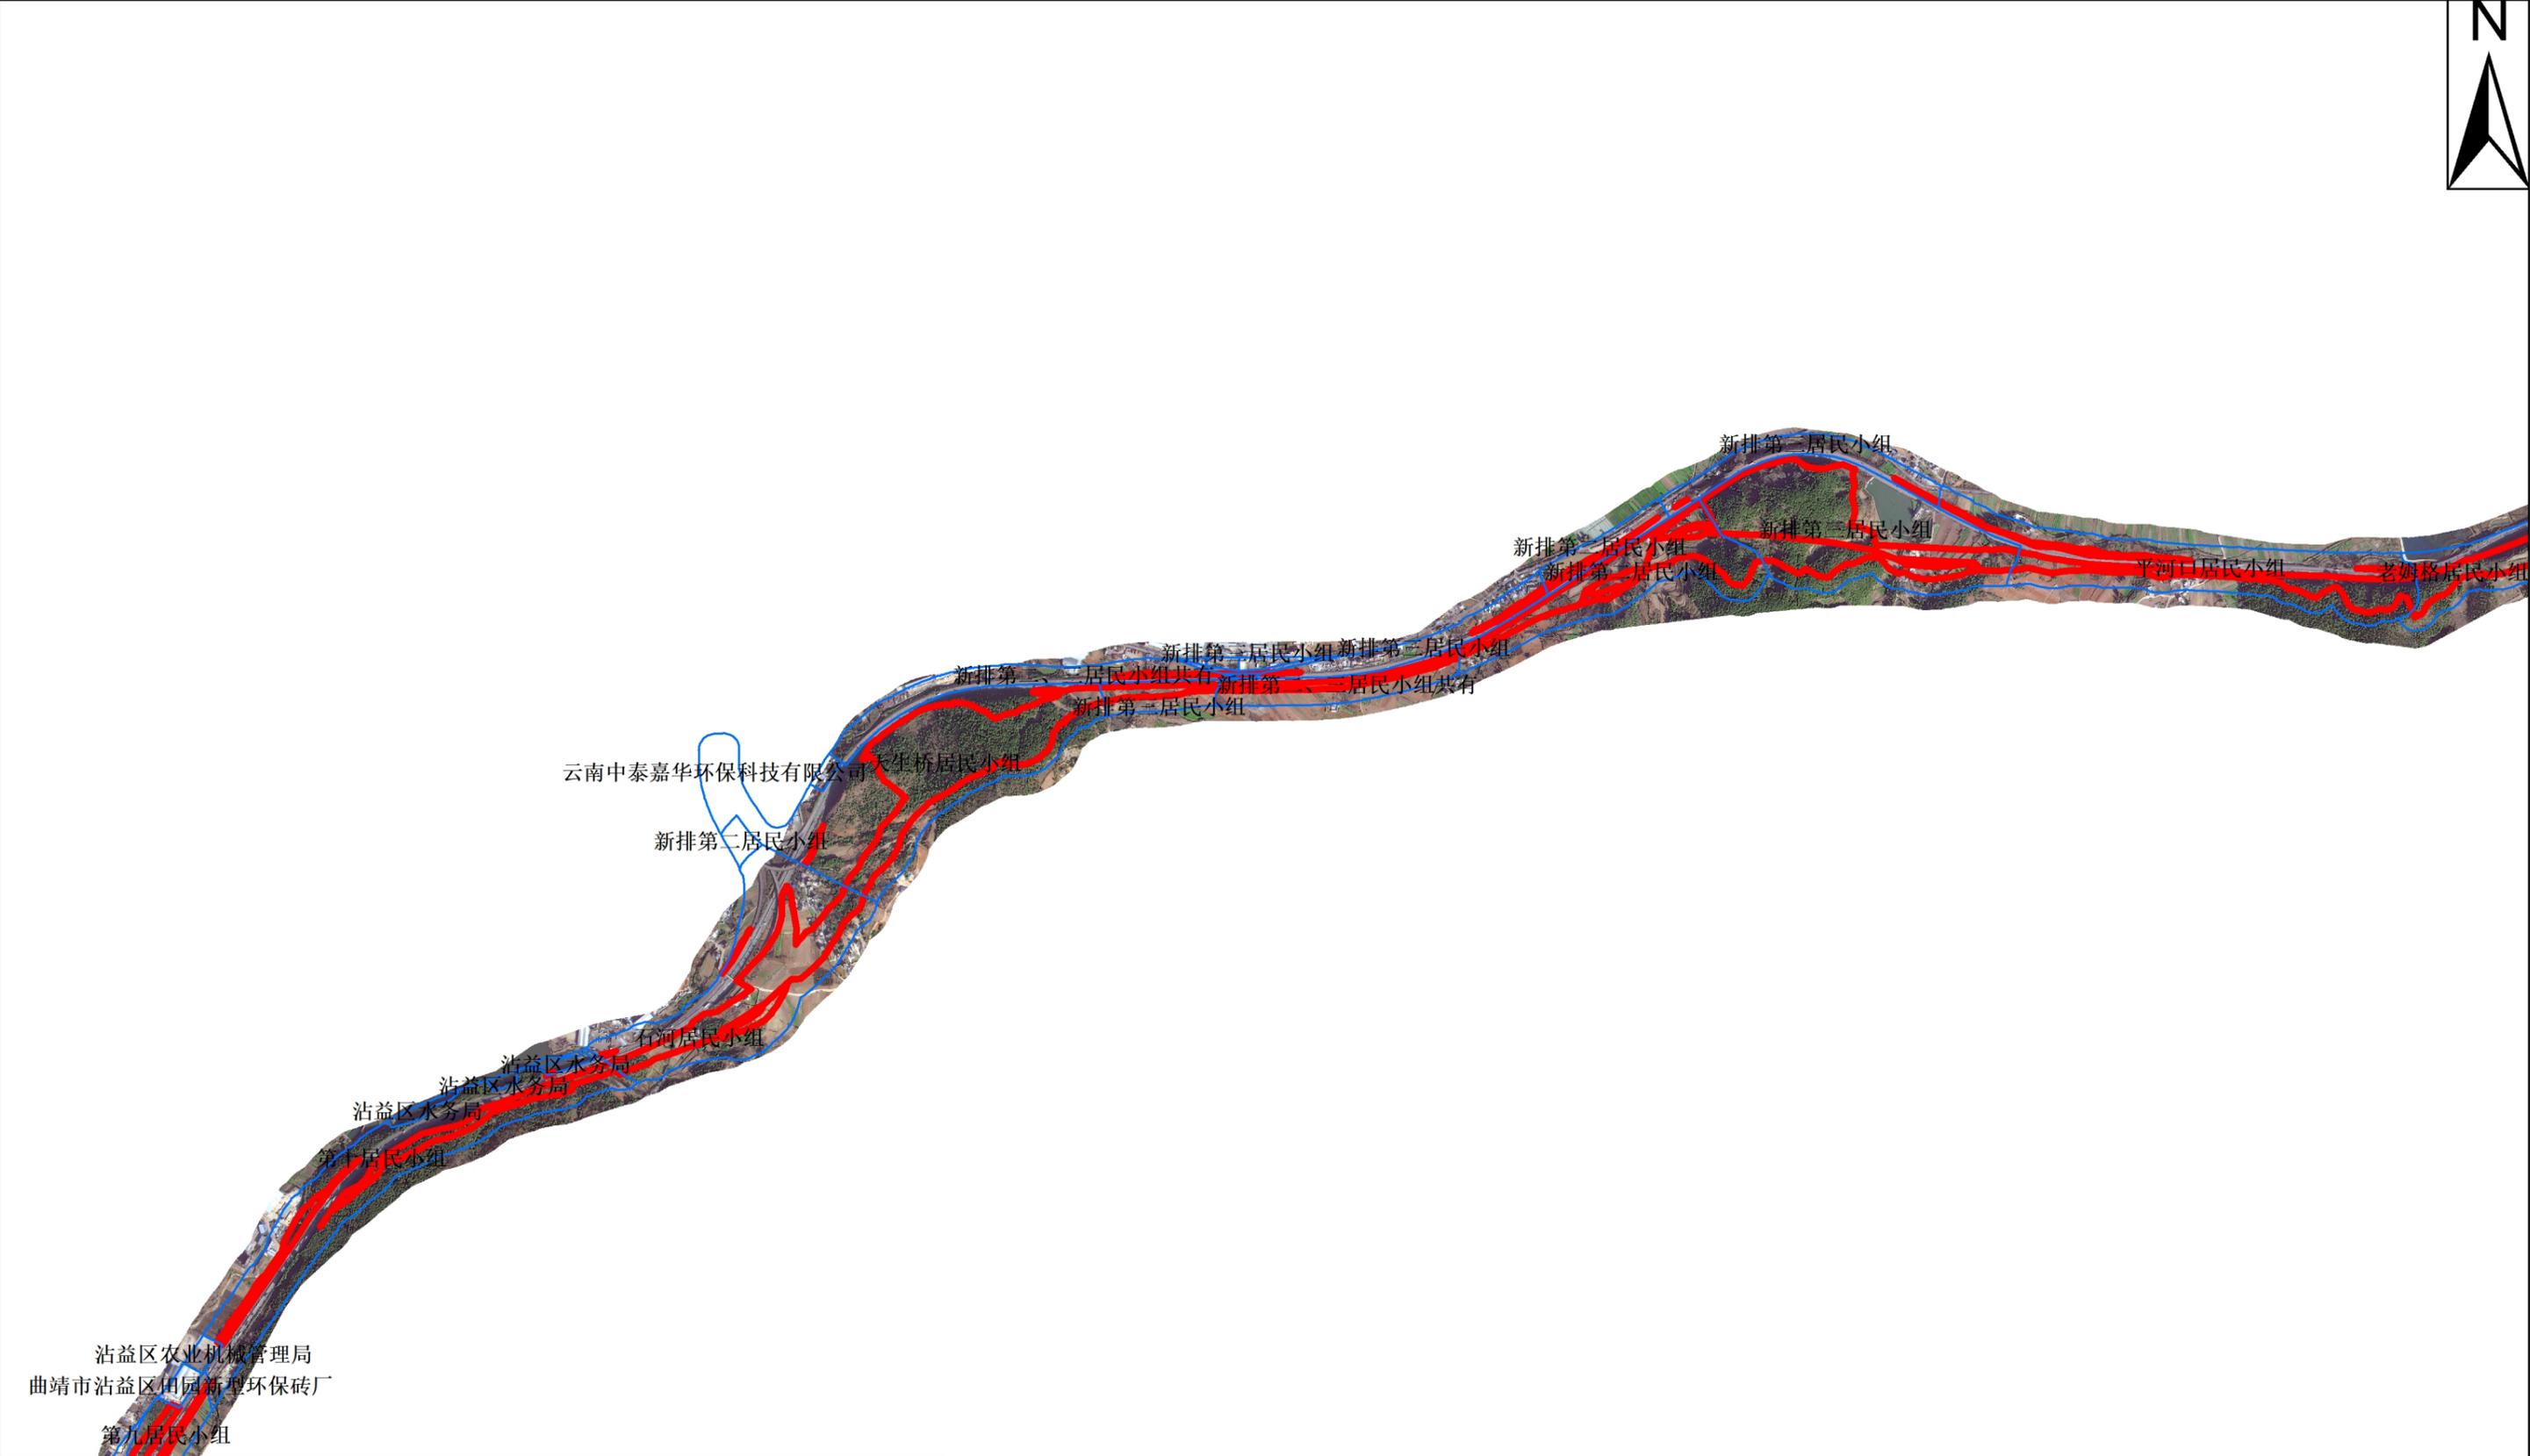


图 例

-  G60沪昆高速盘州至曲靖段（改扩建）工程范围线（沾益段）
-  沾益区村小组界

G60沪昆高速盘州至曲靖段（改扩建）工程拟征收土地范围示意图（3）

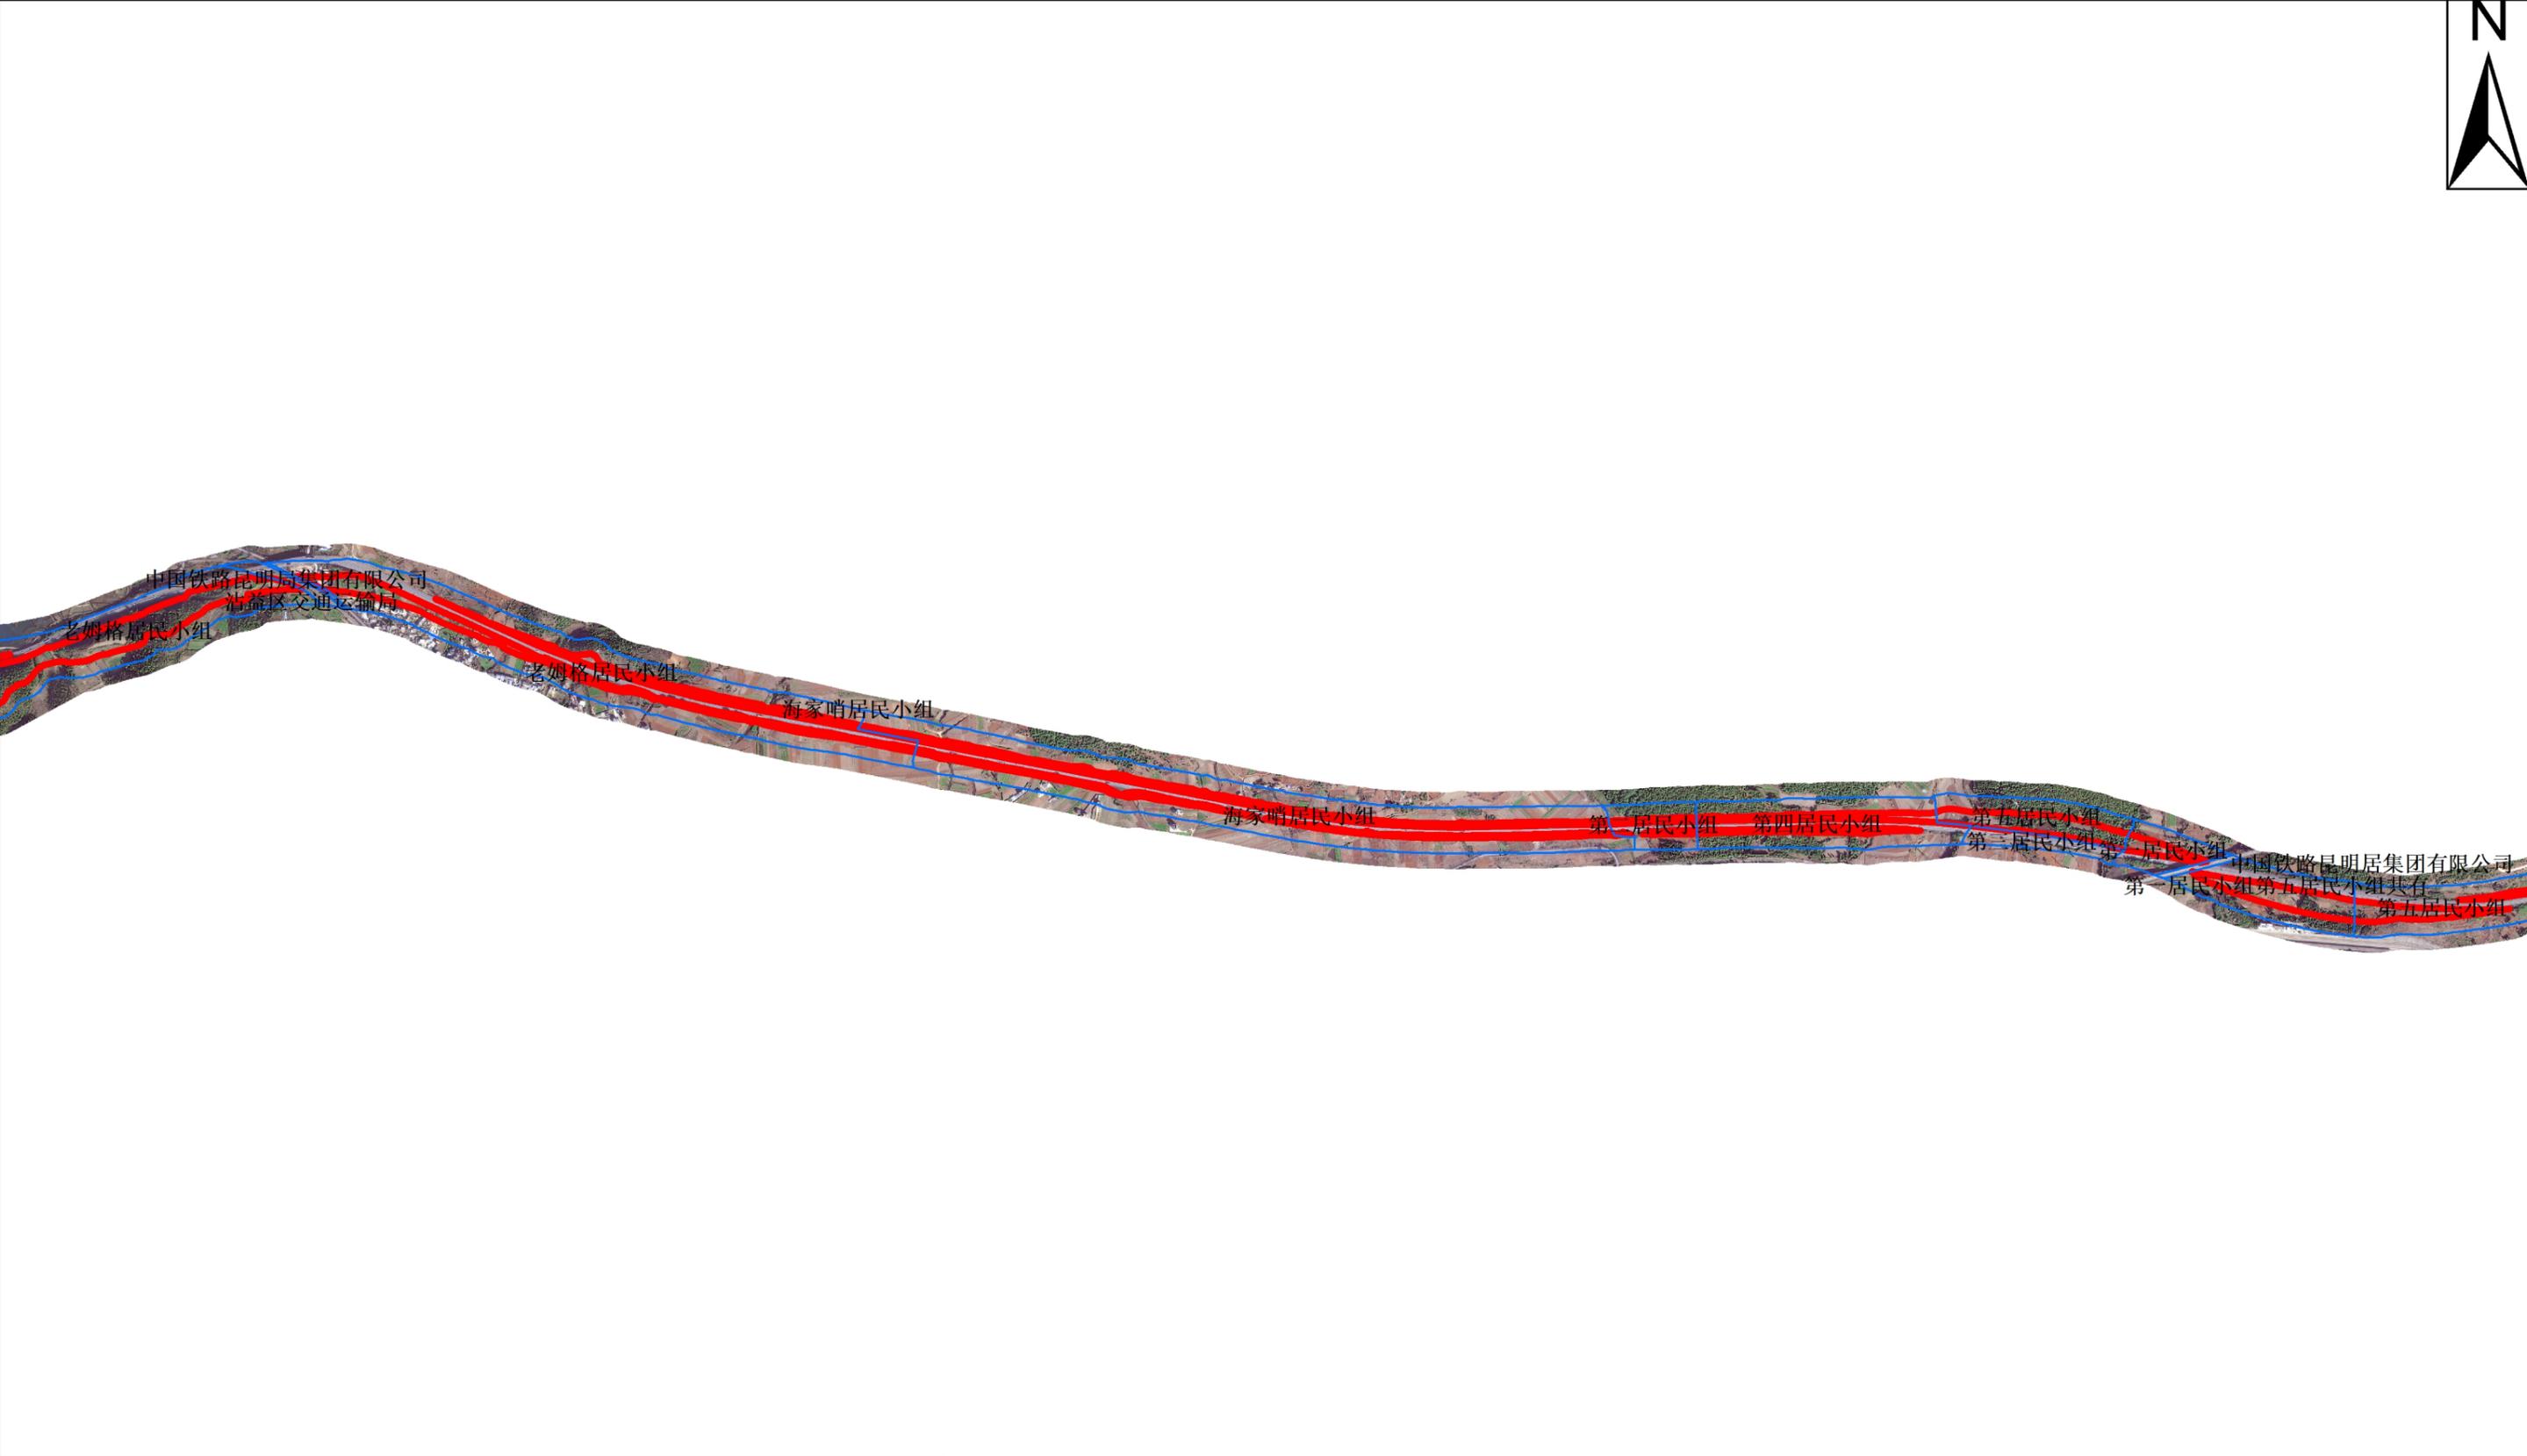
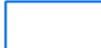


图 例

-  G60沪昆高速盘州至曲靖段（改扩建）工程范围线（沾益段）
-  沾益区村小组界

G60沪昆高速盘州至曲靖段（改扩建）工程拟征收土地范围示意图（4）

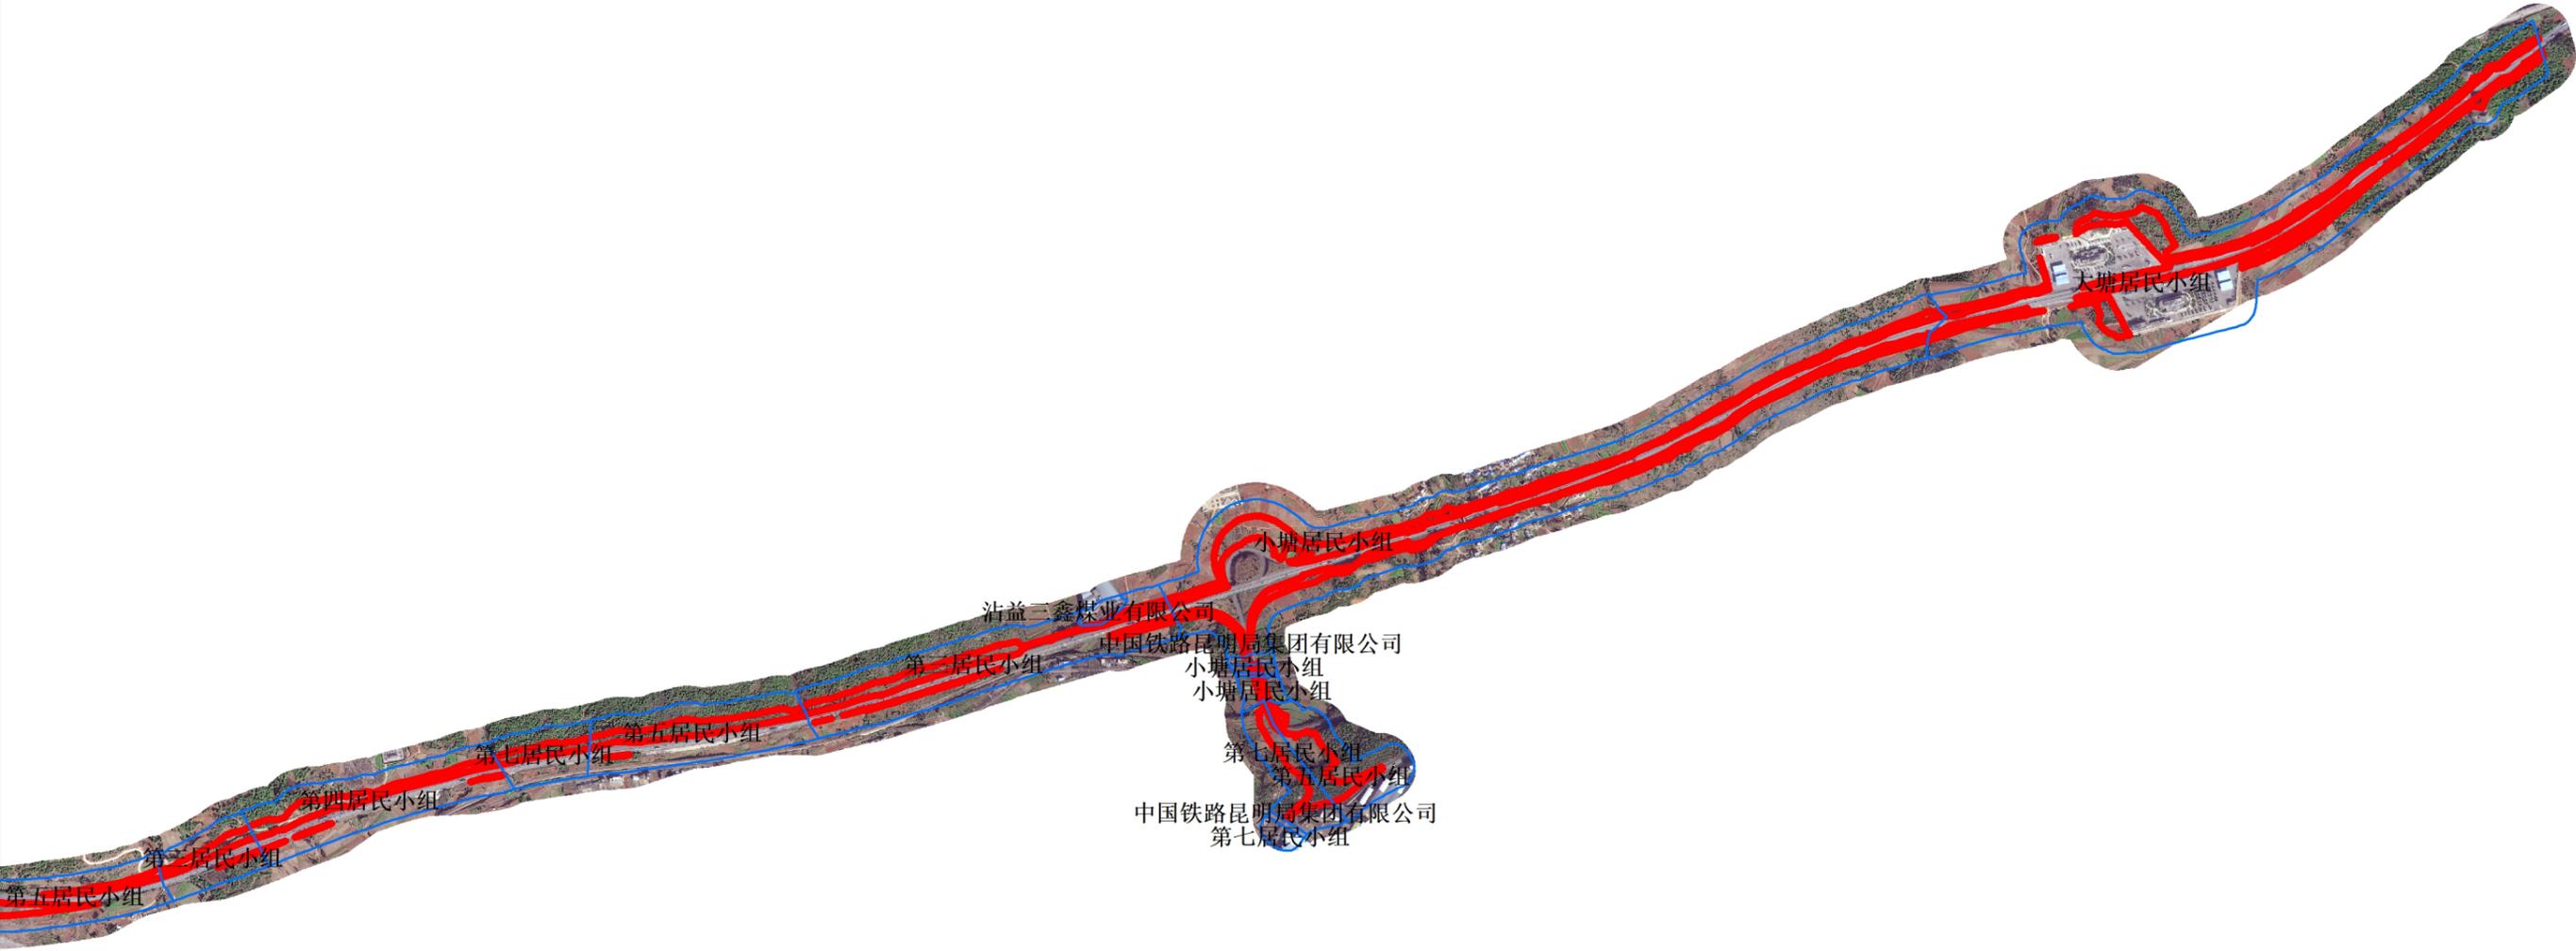
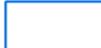


图 例

-  G60沪昆高速盘州至曲靖段（改扩建）工程范围线（沾益段）
-  沾益区村小组界

比例尺1:20000